

Hoofdveld 5,75m opschuiven

te slopen bestaande tribune


te slopen deel bestaande clubhuis

bestaande clubhuis

Spanjaardslaan

Emauslaan

Van Oldenbarneveldlaan

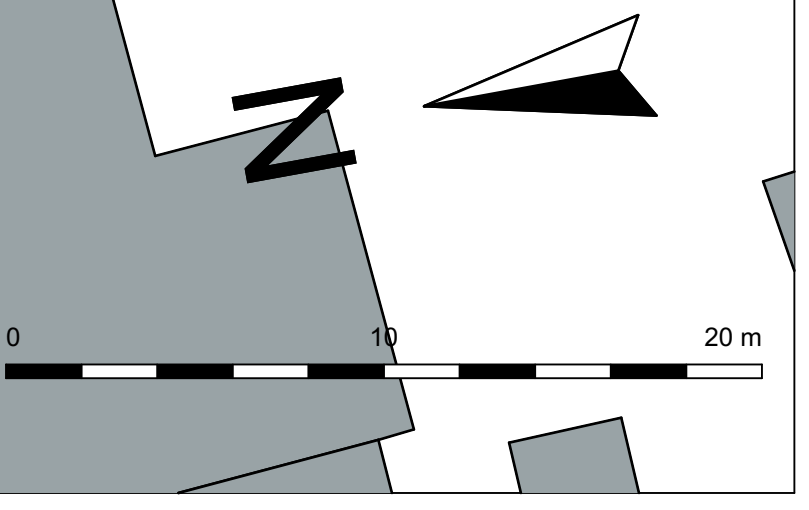


Situatie

2018-1500 Inhoud: BA.99.01

Plattegronden Bestaand

Schaal: A0
schaal: 1:200
datum: 22-05-2020 / Stijger
wijziging: 16-07-2020 / Vork

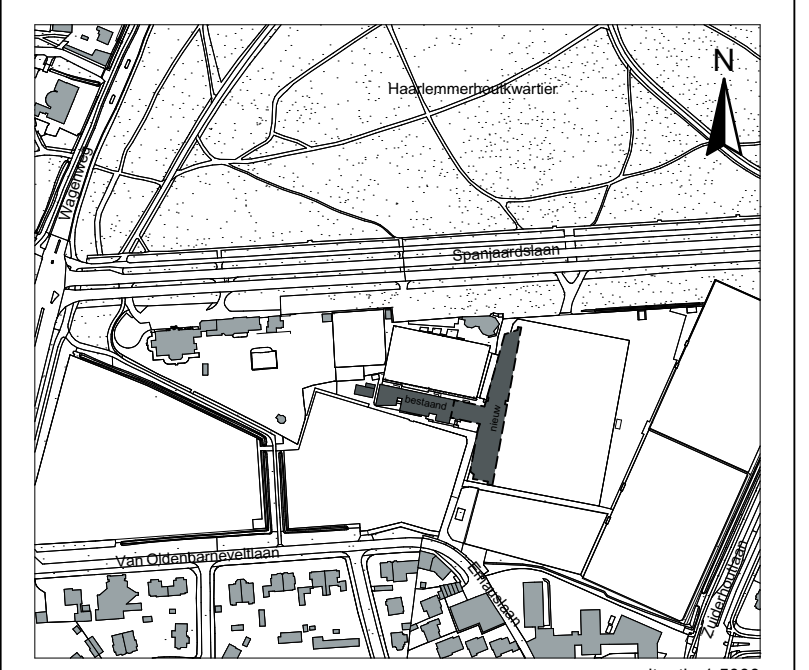

Verbouwing clubhuis HFC
Emauslaan 2 Haarlem
opdrachtgever:
Koninklijke HFC

HeikoHulsker architecten
house of architects

Projectleider:
Heiko Hulsker, Sil Mantel, Birthe van Opzeeland, Andrej Pohajda, Patrick Stijger

Schieterringel 8, 2021 GE Haarlem
info@hulskerarchitecten.nl www.hulskerarchitecten.nl

PlanSud architectes
2203 Chemin de St Claude 06600 Antibes www.plansud.com