


Dakaanzicht

2018-1500 Inhoud: BA.01.13

Plattengrond dak
 Nieuw
 formaat: A0
 schaal: 1:100
 datum: 22-05-2020
 wijziging: 25-01-2022

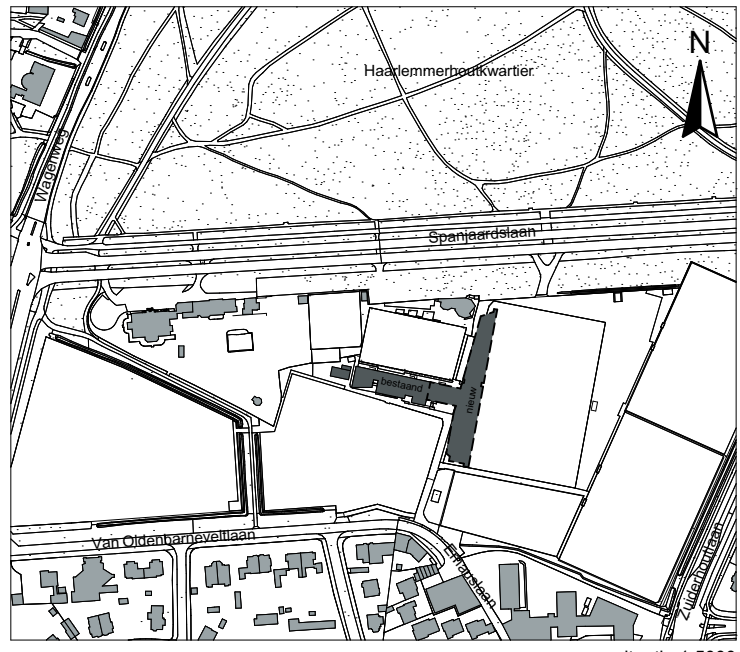

Verbouwing clubhuis HFC
 Emauslaan 2 Haarlem
 opdrachtgever:
 Koninklijke HFC

HeikoHulsker architecten
 house of architects

Projectteam:
 Heiko Hulsker, Wim Visser, Andrej Pohajda, Patrick Stijger
 Schotersingel 8, 2021 GE Haarlem
 info@hulskerarchitecten.nl www.hulskerarchitecten.nl

PlanSud architectes
 2203 Chemin de St Claude 06600 Antibes www.plansud.com