



Doorsnede A-A

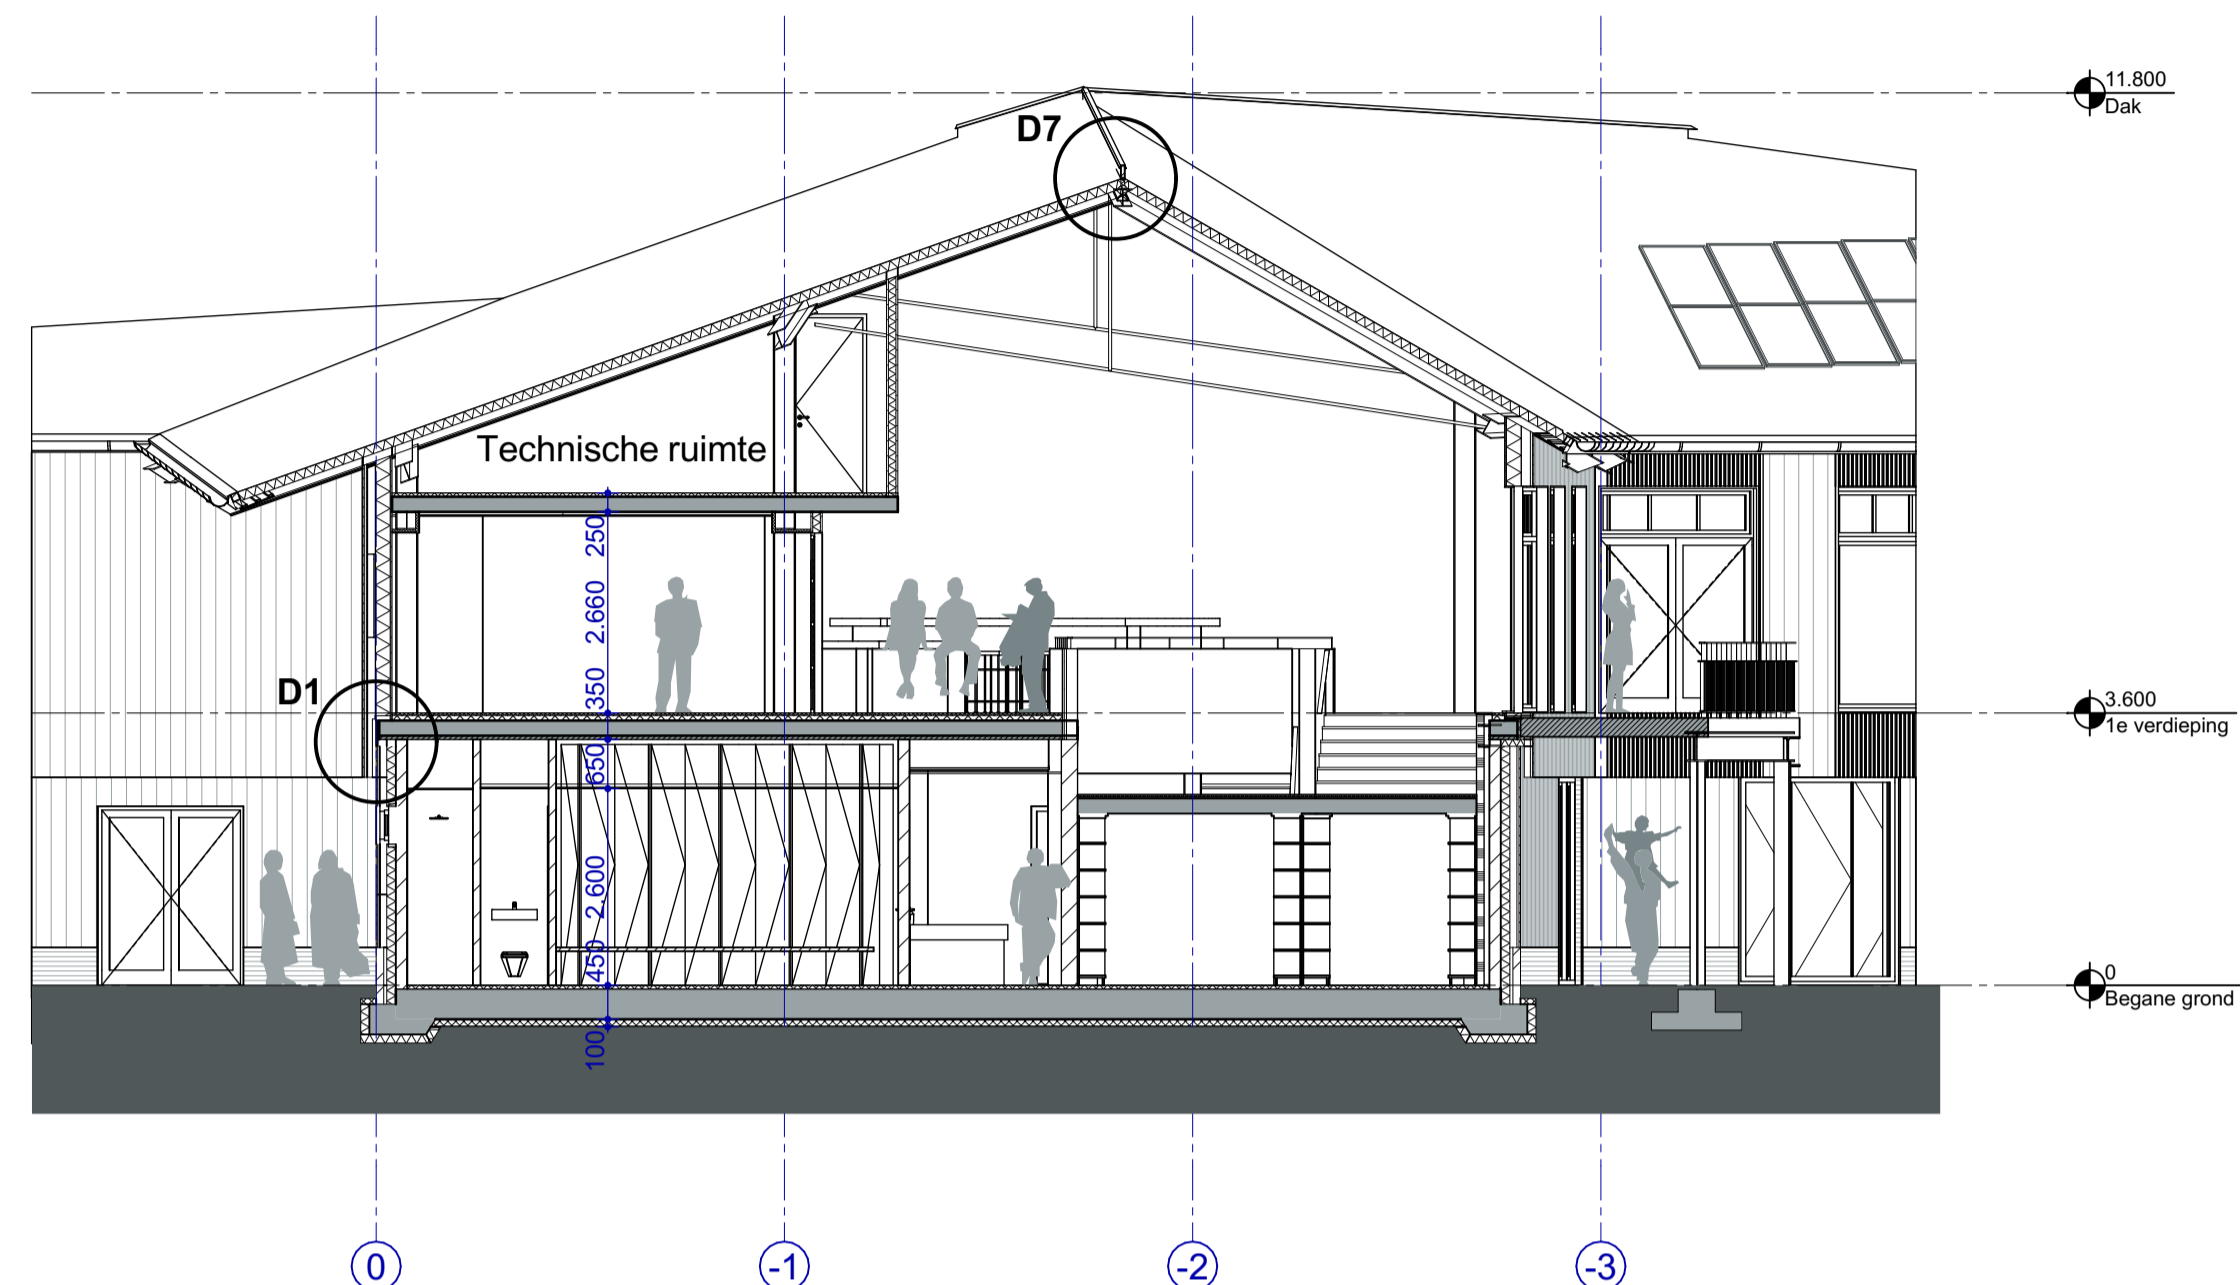

Doorsnede B-B

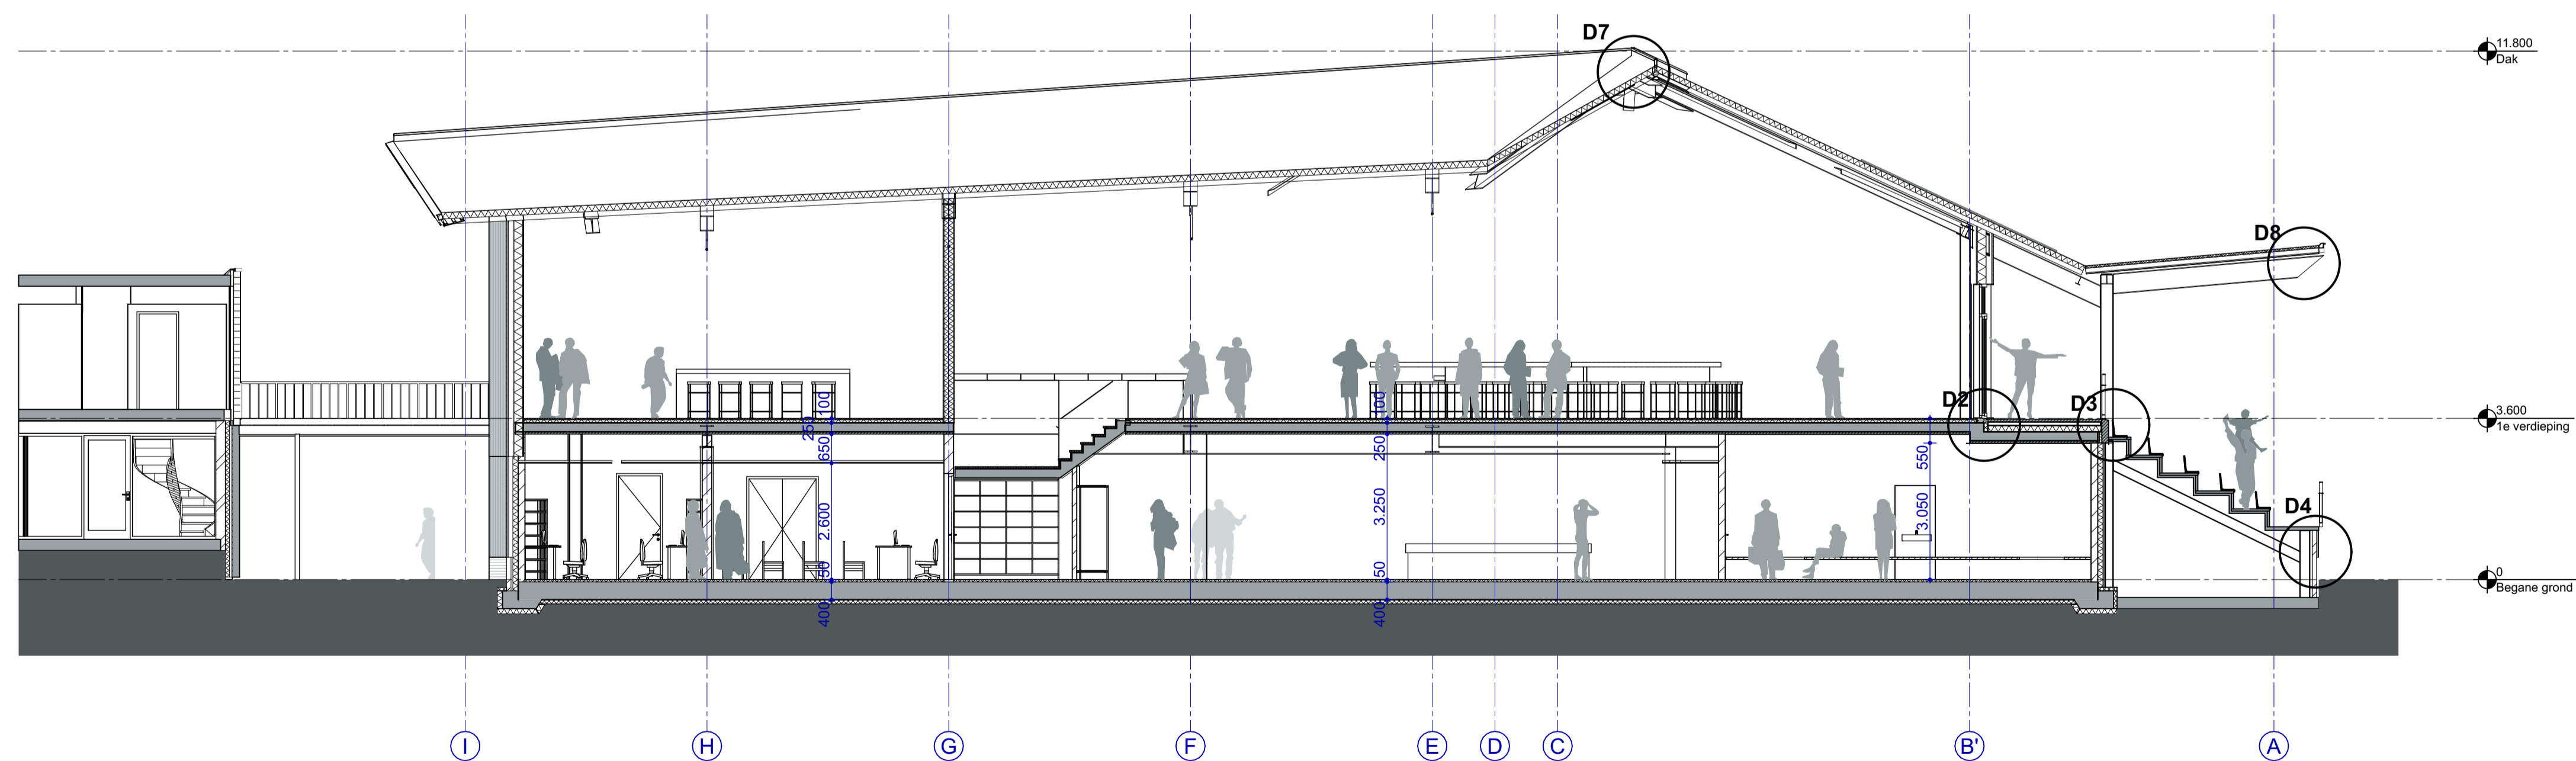


Doorsnede C-C

DRS A-B-C

2018-1500 tekeningnr. BA.22.11

Doorsneden
Nieuw

formaat: A1
schaal: 1:100
datum: 22-05-2020
wijziging: 25-01-2022

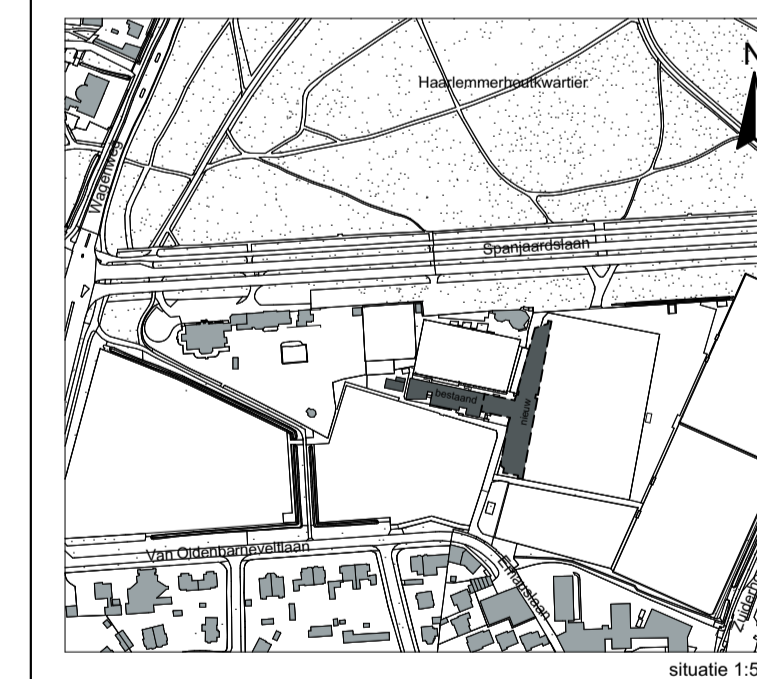

Verbouwing clubhuis HFC
Emauslaan 2 Haarlem

opdrachtgever:
Koninklijke HFC

HeikoHulsker architecten
house of architects

Projectteam:
Heiko Hulsker, Wim Visser, Andrej Pohajda, Patrick Stijger

Schotersingel 8, 2021 GE Haarlem
info@hulskerarchitecten.nl www.hulskerarchitecten.nl

PlanSud architectes
2203 Chemin de St Claude 06600 Antibes www.plansud.com