

# Lichtmasten

2018-1500

tekeningnr. B.63.11

Lichtmasten


Nieuw

formaat: A2

schaal: 1:50

datum: 23-03-2021

wijziging: 26-03-2021

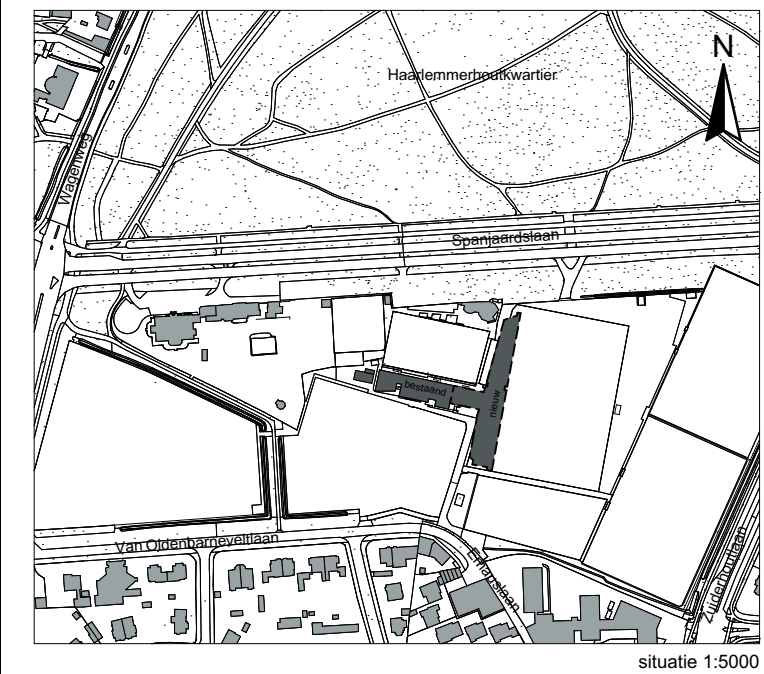


**Verbouwing clubhuis HFC**

Emauslaan 2 Haarlem

opdrachtgever:

**Koninklijke HFC**

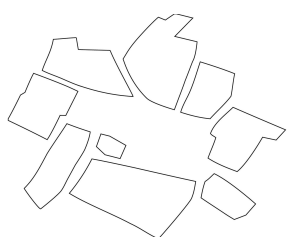

**HeikoHulsker** architecten  
house of architects

Projectteam:  
Heiko Hulsker, Sil Mantel, Birthe van Opzeeland, Andrej Pohajda, Patrick Stijger

Schotersingel 8, 2021 GE Haarlem  
info@hulskerarchitecten.nl www.hulskerarchitecten.nl

**PlanSud** architectes  
2203 Chemin de St Claude 06600 Antibes www.plansud.com