

ALGEMENE OPMERKINGEN

- Alle hoogtesloten t.o.v. Peil (tenzij anders aangegeven)
- Alle maten in mm (tenzij anders aangegeven)
- Voor overige maatvoering zie bouwkundige tekeningen

LEGENDA

Materialen	Kalkzandsteen	Diverse aansluitingen	U-w.g. betonvloer
		Breedplaatvloer	
V5	versterkte strook (binnen de vloerdak)	Prefab. betondeklaar	
WB	windverband	Stalen dalplaten	
WS	windstraat		
KD	knude/rugpenderbreking		

HE200A HE200A, kolom op de constructie
HE260A HE260A, kolom onder de constructie

RENVODI WALKZANDSTEELEN

Wanddikte	Kalkzandsteenwaaier	Geldende voorschriften	Bouwbesluit 2012
150 mm	(S20)	Lijstkwilfen	Gen. representatieve druksterkte = 15.5 N/mm²
21k		Tekeningen te verzandigen door aannemer.	

BRANDWERENDHEID

Onderdeel	En	En = tijdruimte van de brandwerendheid met betrekking tot bezwijken in minuten.
Hoofdaangbouw	60 min	



RENVODI STAALCONSTRUCTIE

Constructie	Staalwaaier	Geldende voorschriften	Bouwbesluit 2012
Flansproef en strekstaal	S235	Lasverbinding	Afmetingen en berekening vips aannemer
Makel- en buisprofielen	S355	Lasdraad aanpassen aan staalkwaliteit.	


RENVODI BETONCONSTRUCTIE

Algemene gegevens		Geldende voorschriften	Bouwbesluit 2012
- Duidstempel- en stabiliteitsvoorzieningen tijdens uitvoering volgens werken van de aannemer.			


Constructie	Betonwaaier	Miniklasse	
Fundering	C30/37		
Breedplaatvloer	C30/37		

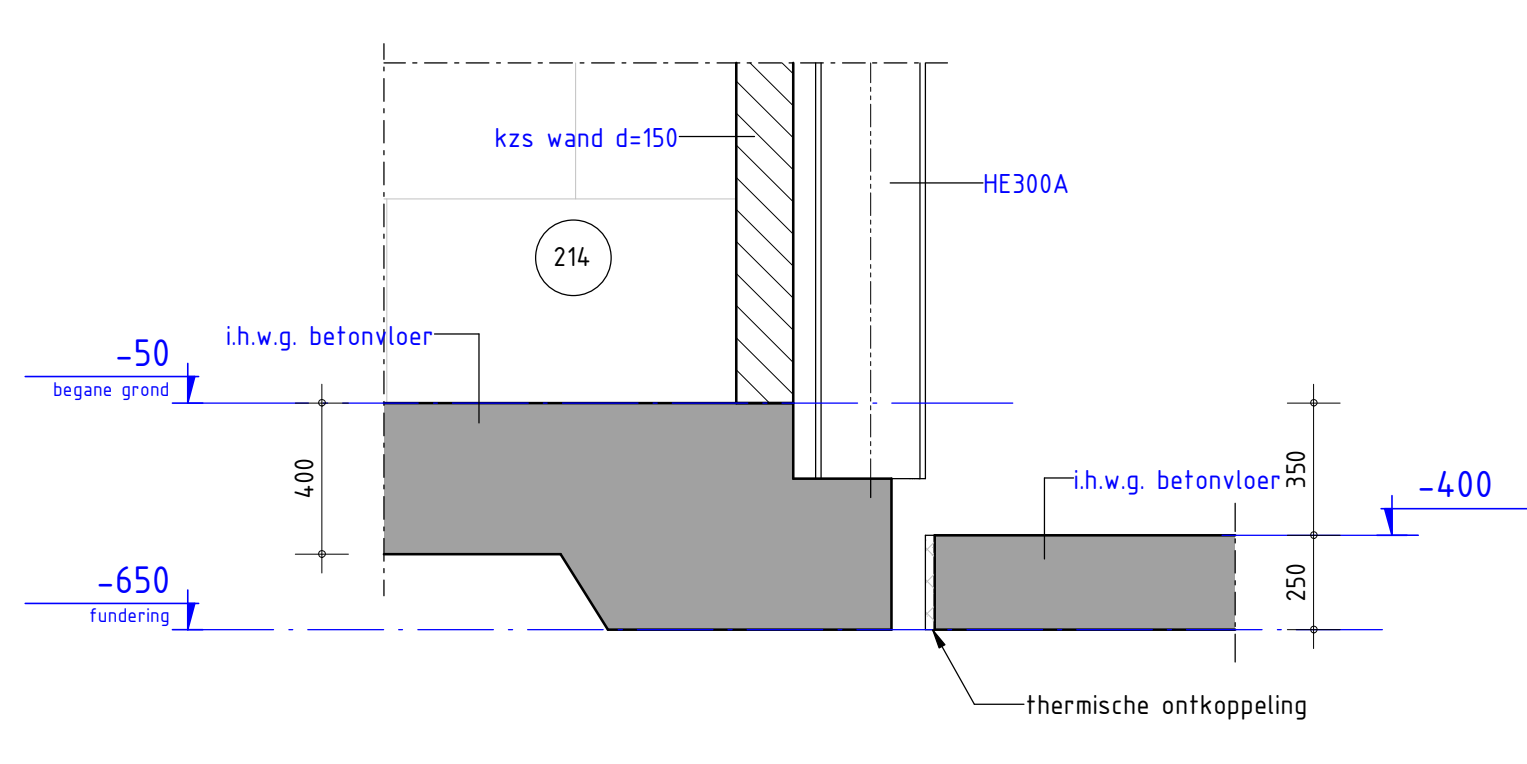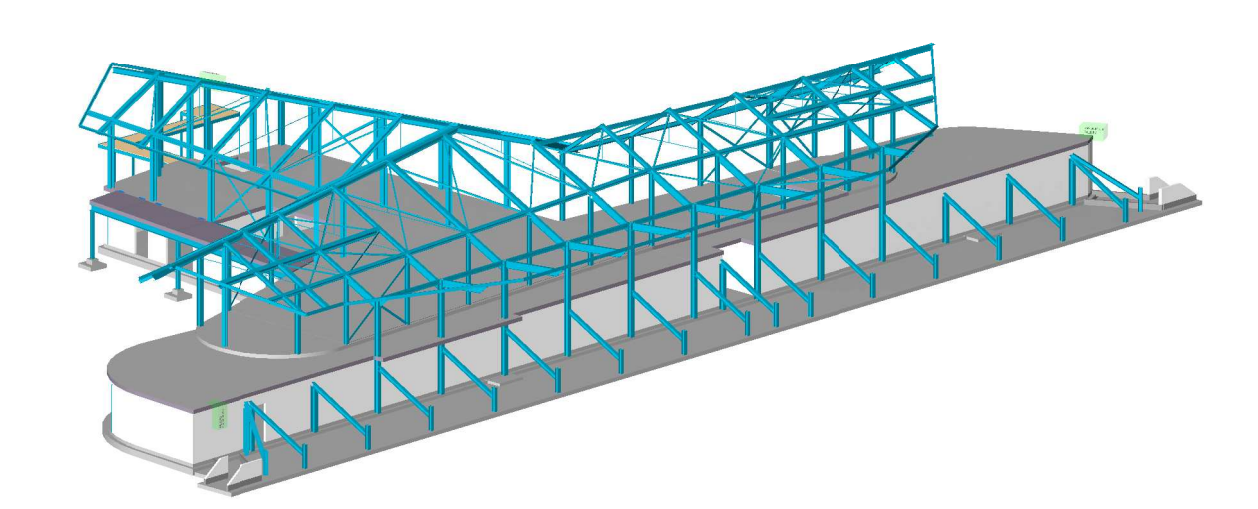

0.01
1: 20

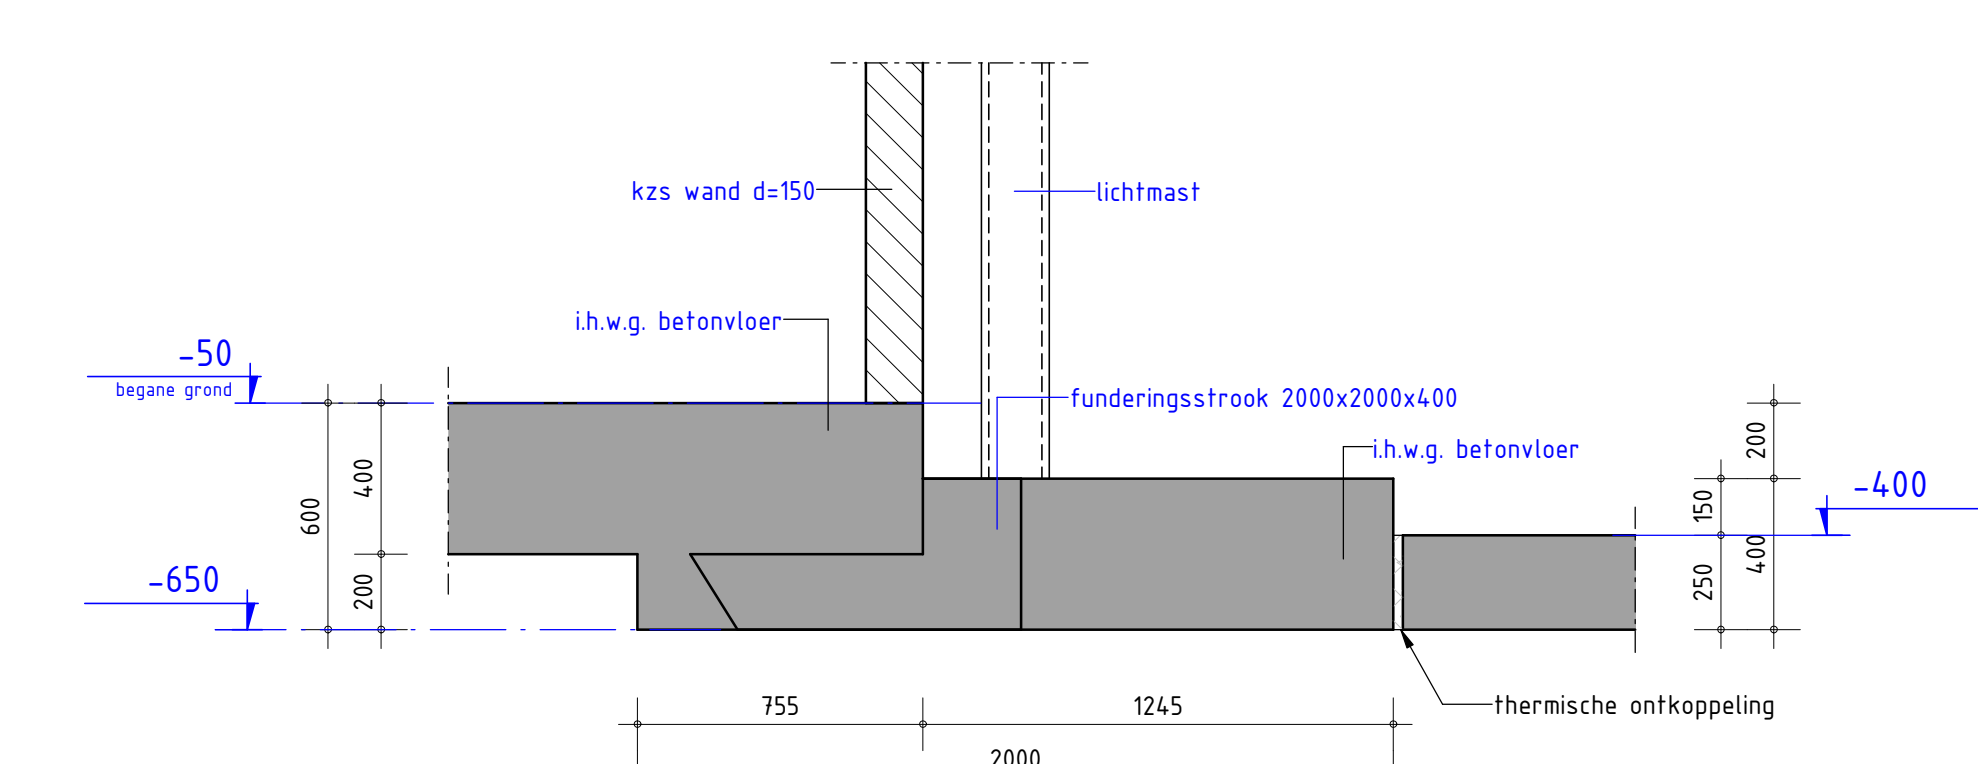

0.02
1: 20

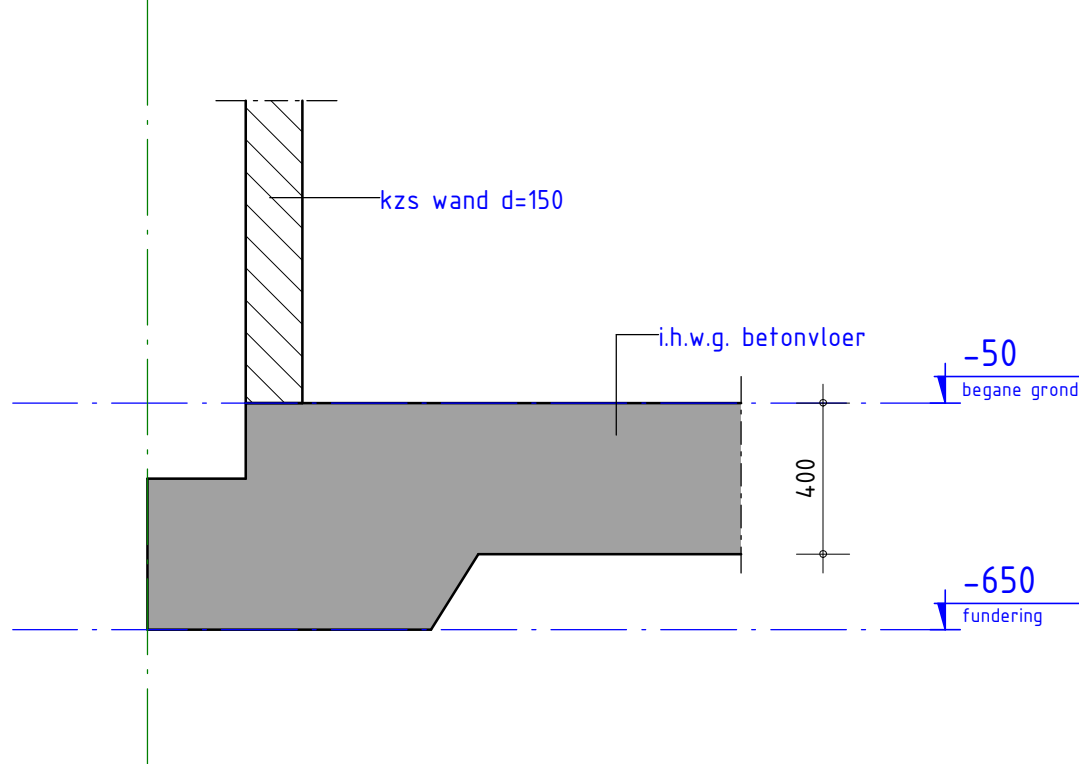

0.03
1: 20

omschrijving wijziging		datum	getekend
Wijzigingen fwb bezettingen		11-05-2022	ing. J.M. Logez
Geplaatst		21-01-2021	R. Hoymans
Definitief		15-01-2021	R. Hoymans
Zie Controle		23-12-2020	R. Hoymans

Pieters BOUWTECHNIEK

Pieters Bouwtechniek
Vindersgracht 15
2012 JB Haarlem
023-433999

project: **Verbouwing clubhuis HFC, Haarlem**
opdrachtgever: **Koninklijke HFC**
architect: **HeikoHulsker architecten**

format: A0
schaal: 1:100/1:20
datum: 27-10-2020
fase: Definitief Ontwerp
projectleider: ing. J.J. Berkhout
tekenaar: R. Hoymans

onderwerp: **Fundering / begane grond**
projectnr: **119311**
tekeningnr: **DO-100**
wijz: **D**