


Begane grond

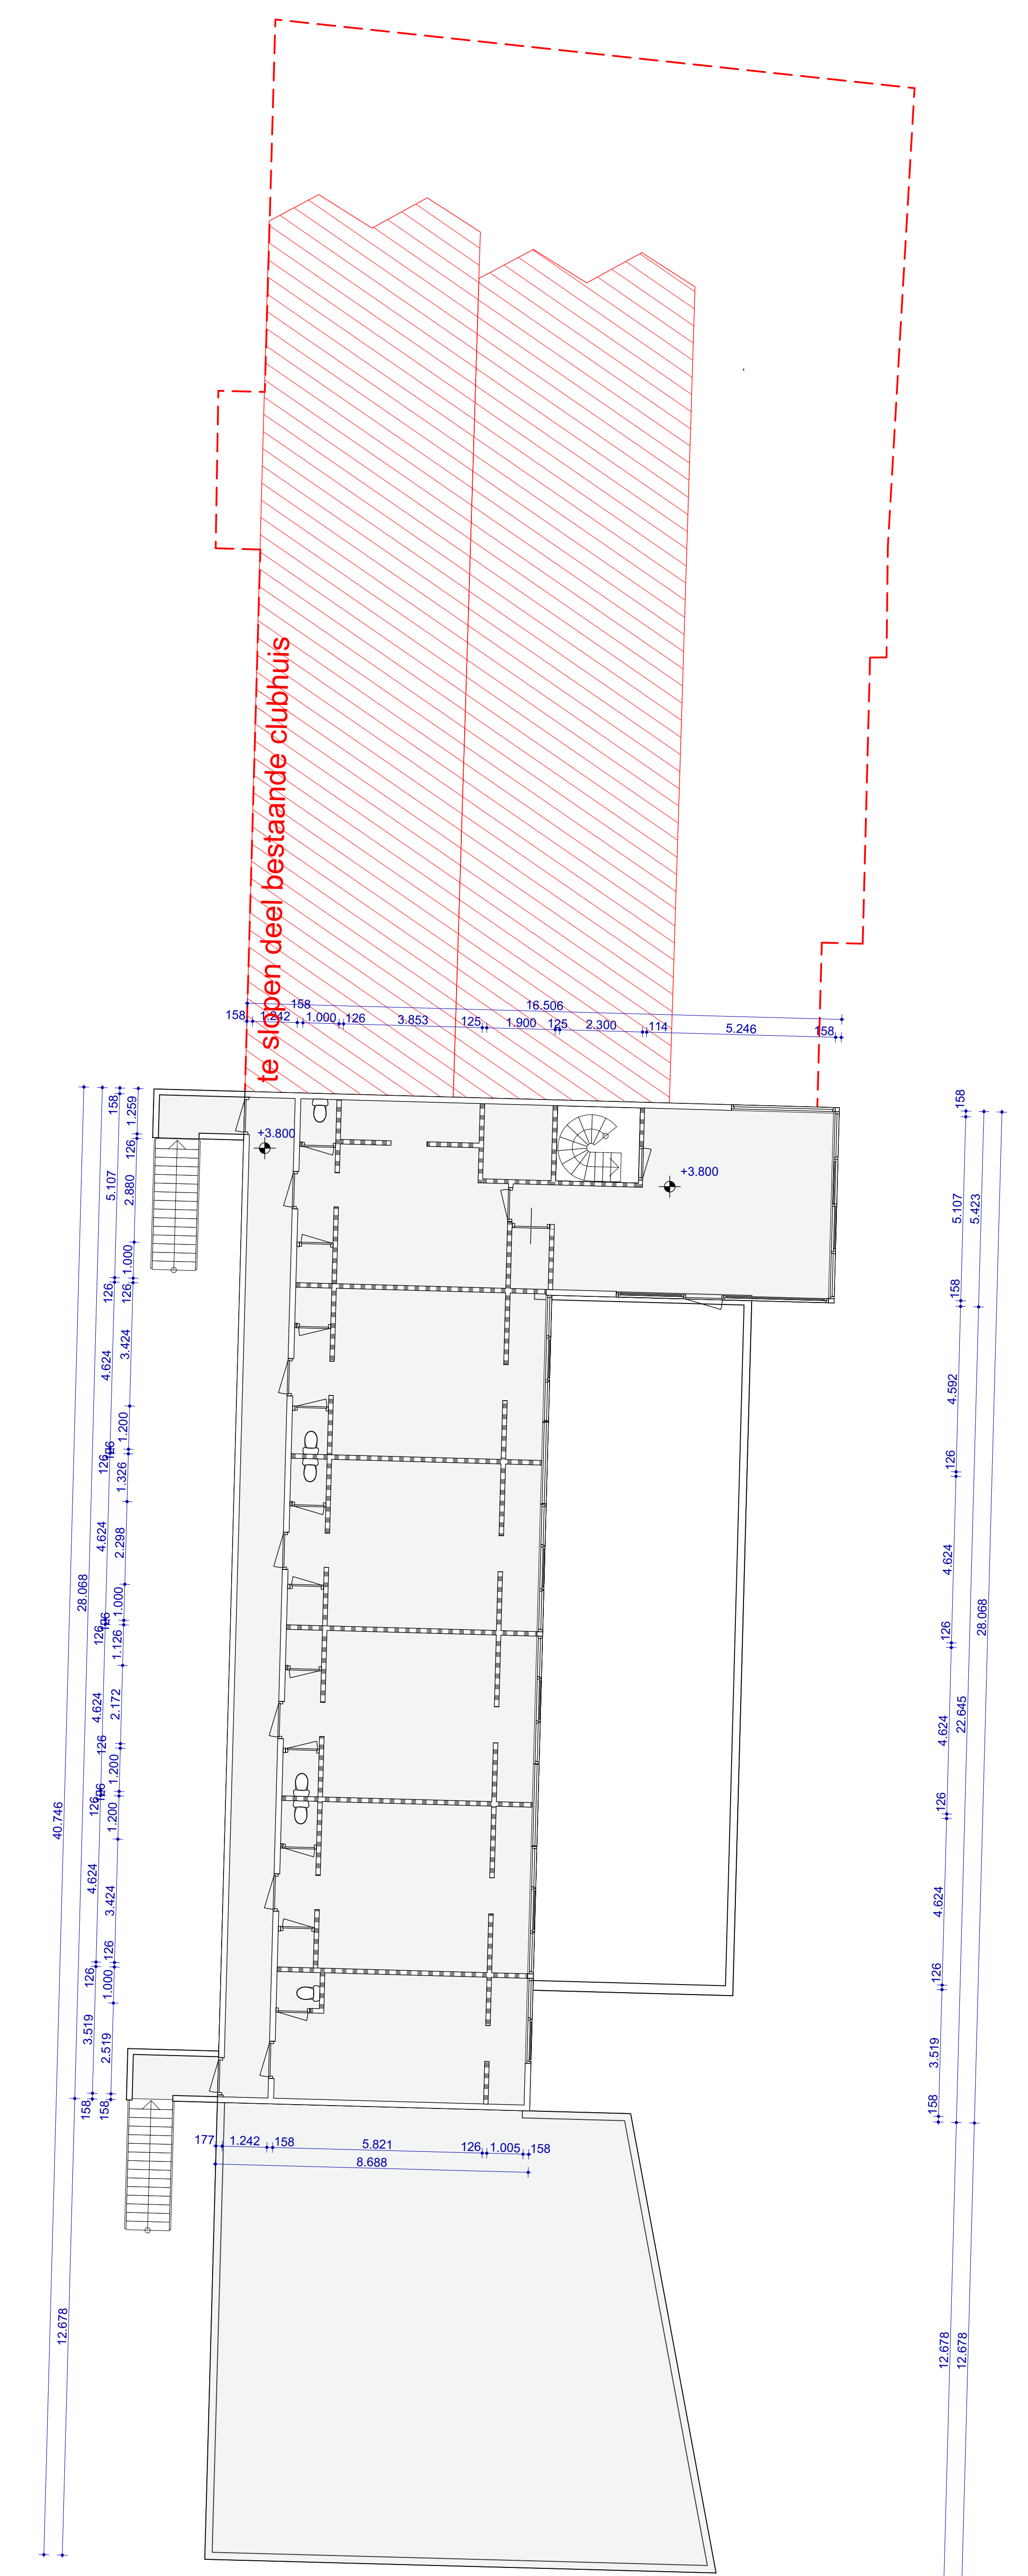


Verdieping

### BGG en 1ste

2018-1500 Inhoud: BA.01.01

Plattengronden  
 Bestaand  
 Schaal: A0  
 schaal: 1:100  
 datum:  
 wijziging: 16-07-2020 / Vork

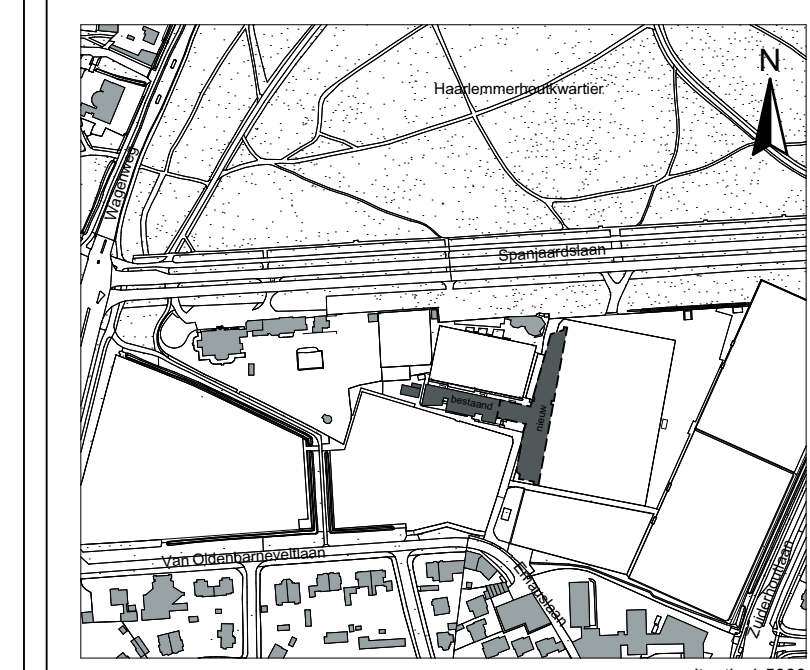

Verbouwing clubhuis HFC  
 Emauslaan 2 Haarlem  
 opdrachtgever:  
 Koninklijke HFC

**HeikoHulsker** architecten  
 house of architects

Projectleider:  
 Heiko Hulsker, Sil Mantel, Birthe van Opzeeland, Andrej Pohajda, Patrick Stijger  
 Schotersingel 8, 2021 GE Haarlem  
 info@hulskerarchitecten.nl www.hulskerarchitecten.nl

Plansud architectes  
 2203 Chemin de St Claude 06600 Antibes www.plansud.com