




oost gevel

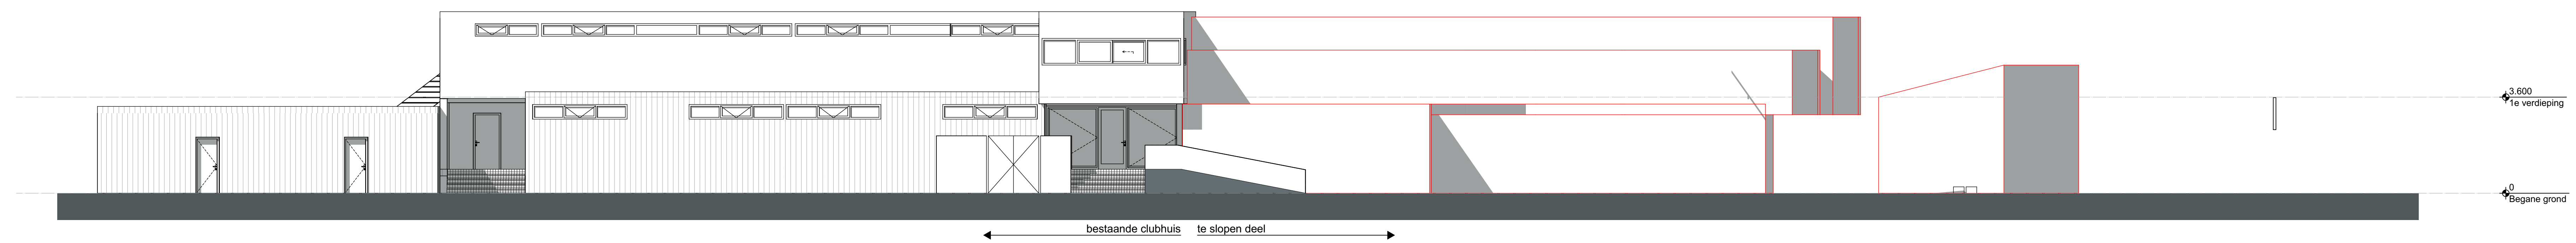

zuid gevel

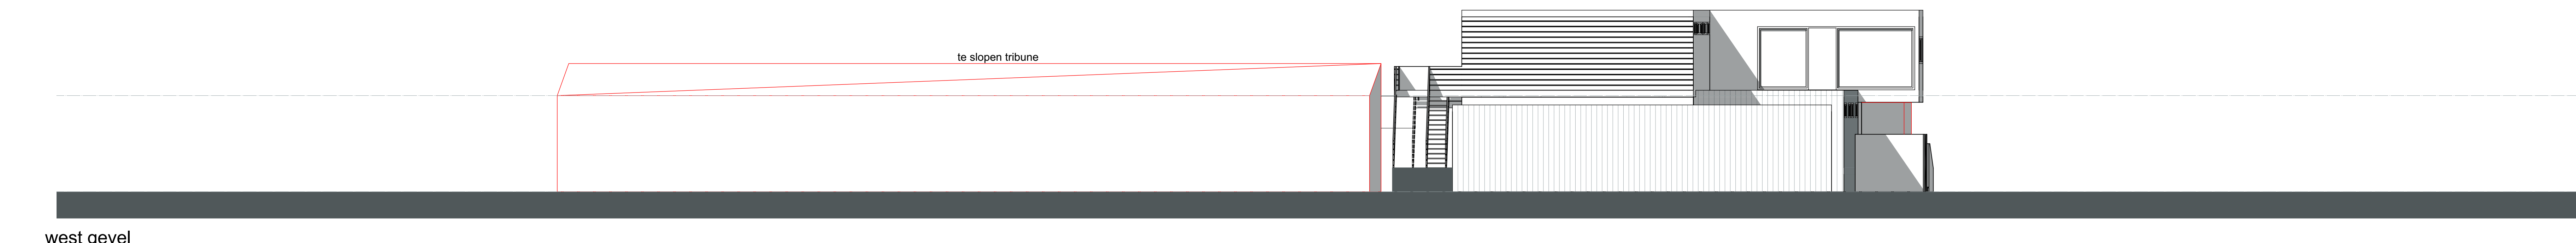

west gevel

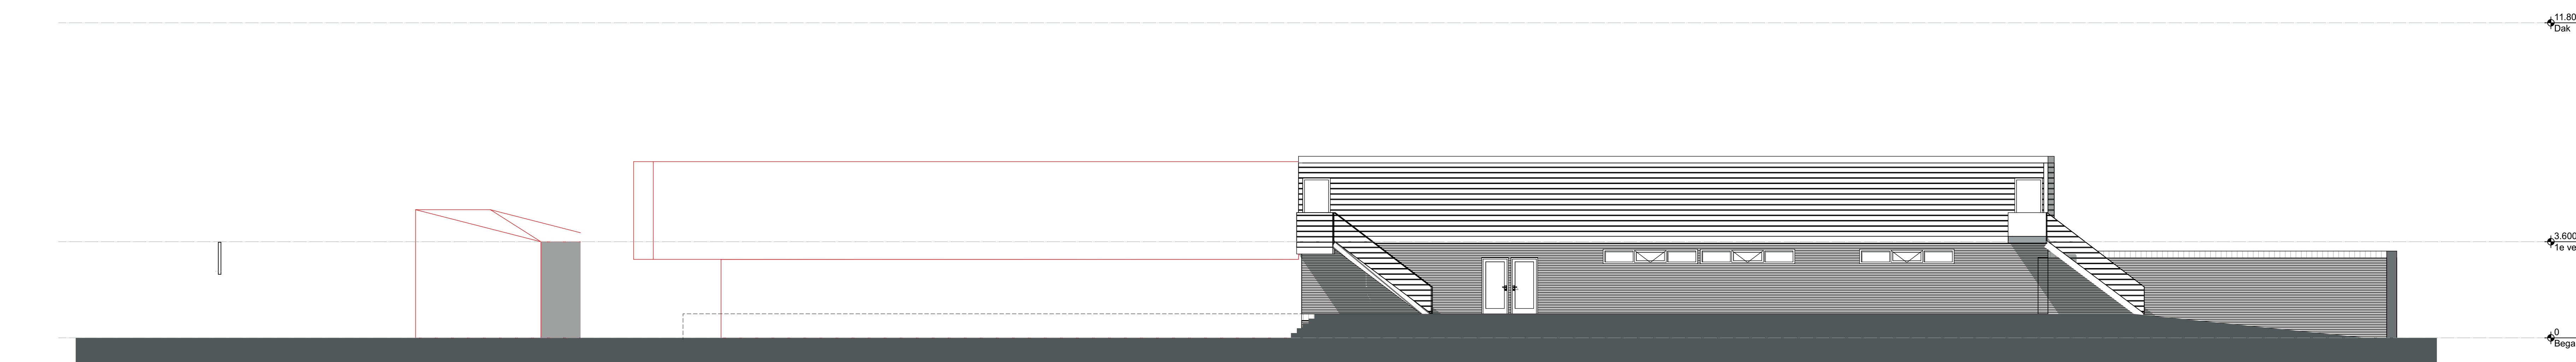


noord gevel

### Gevels bestaand


2018-1500 Inhoudsgnr: BA.21.01

Gevels  
Bestaand

Schaal: A0  
Schaal: 1:100  
datum: 01-06-2020 / voorl  
wijziging: 16-07-2020 / voorl

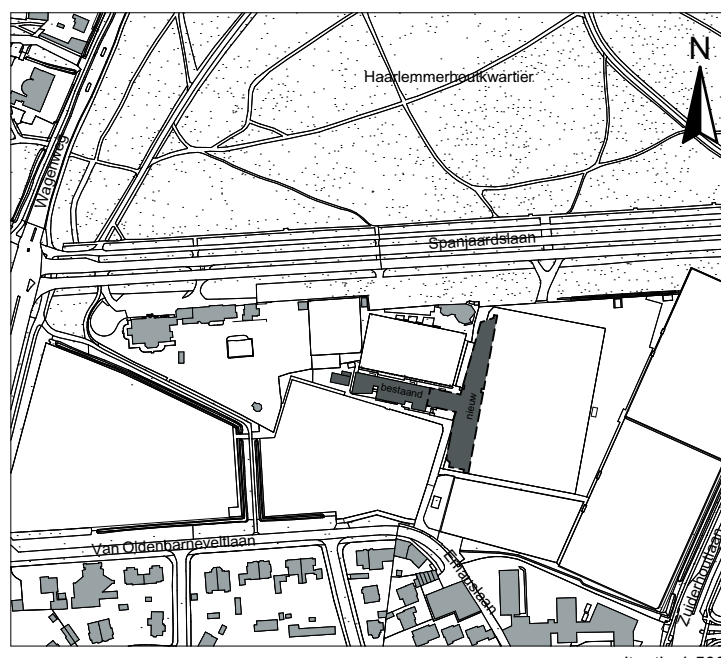

Verbouwing clubhuis HFC  
Emauslaan 2 Haarlem  
opdrachtgever:  
Koninklijke HFC

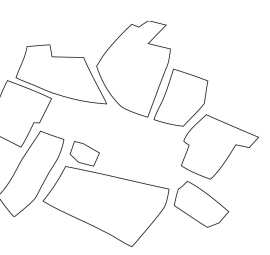

**HeikoHulsker** architecten  
house of architects

Projectleider:  
Heiko Hulsker, Sil Mantel, Birthe van Opzeeland, Andrej Pohajda, Patrick Stijger

Scholteningel 8, 2021 GE Haarlem  
info@hulskerarchitecten.nl www.hulskerarchitecten.nl

PlanSud architectes  
2203 Chemin de St Claude 06600 Antibes www.plansud.com