


Eerste etage bouwaanvraag versie

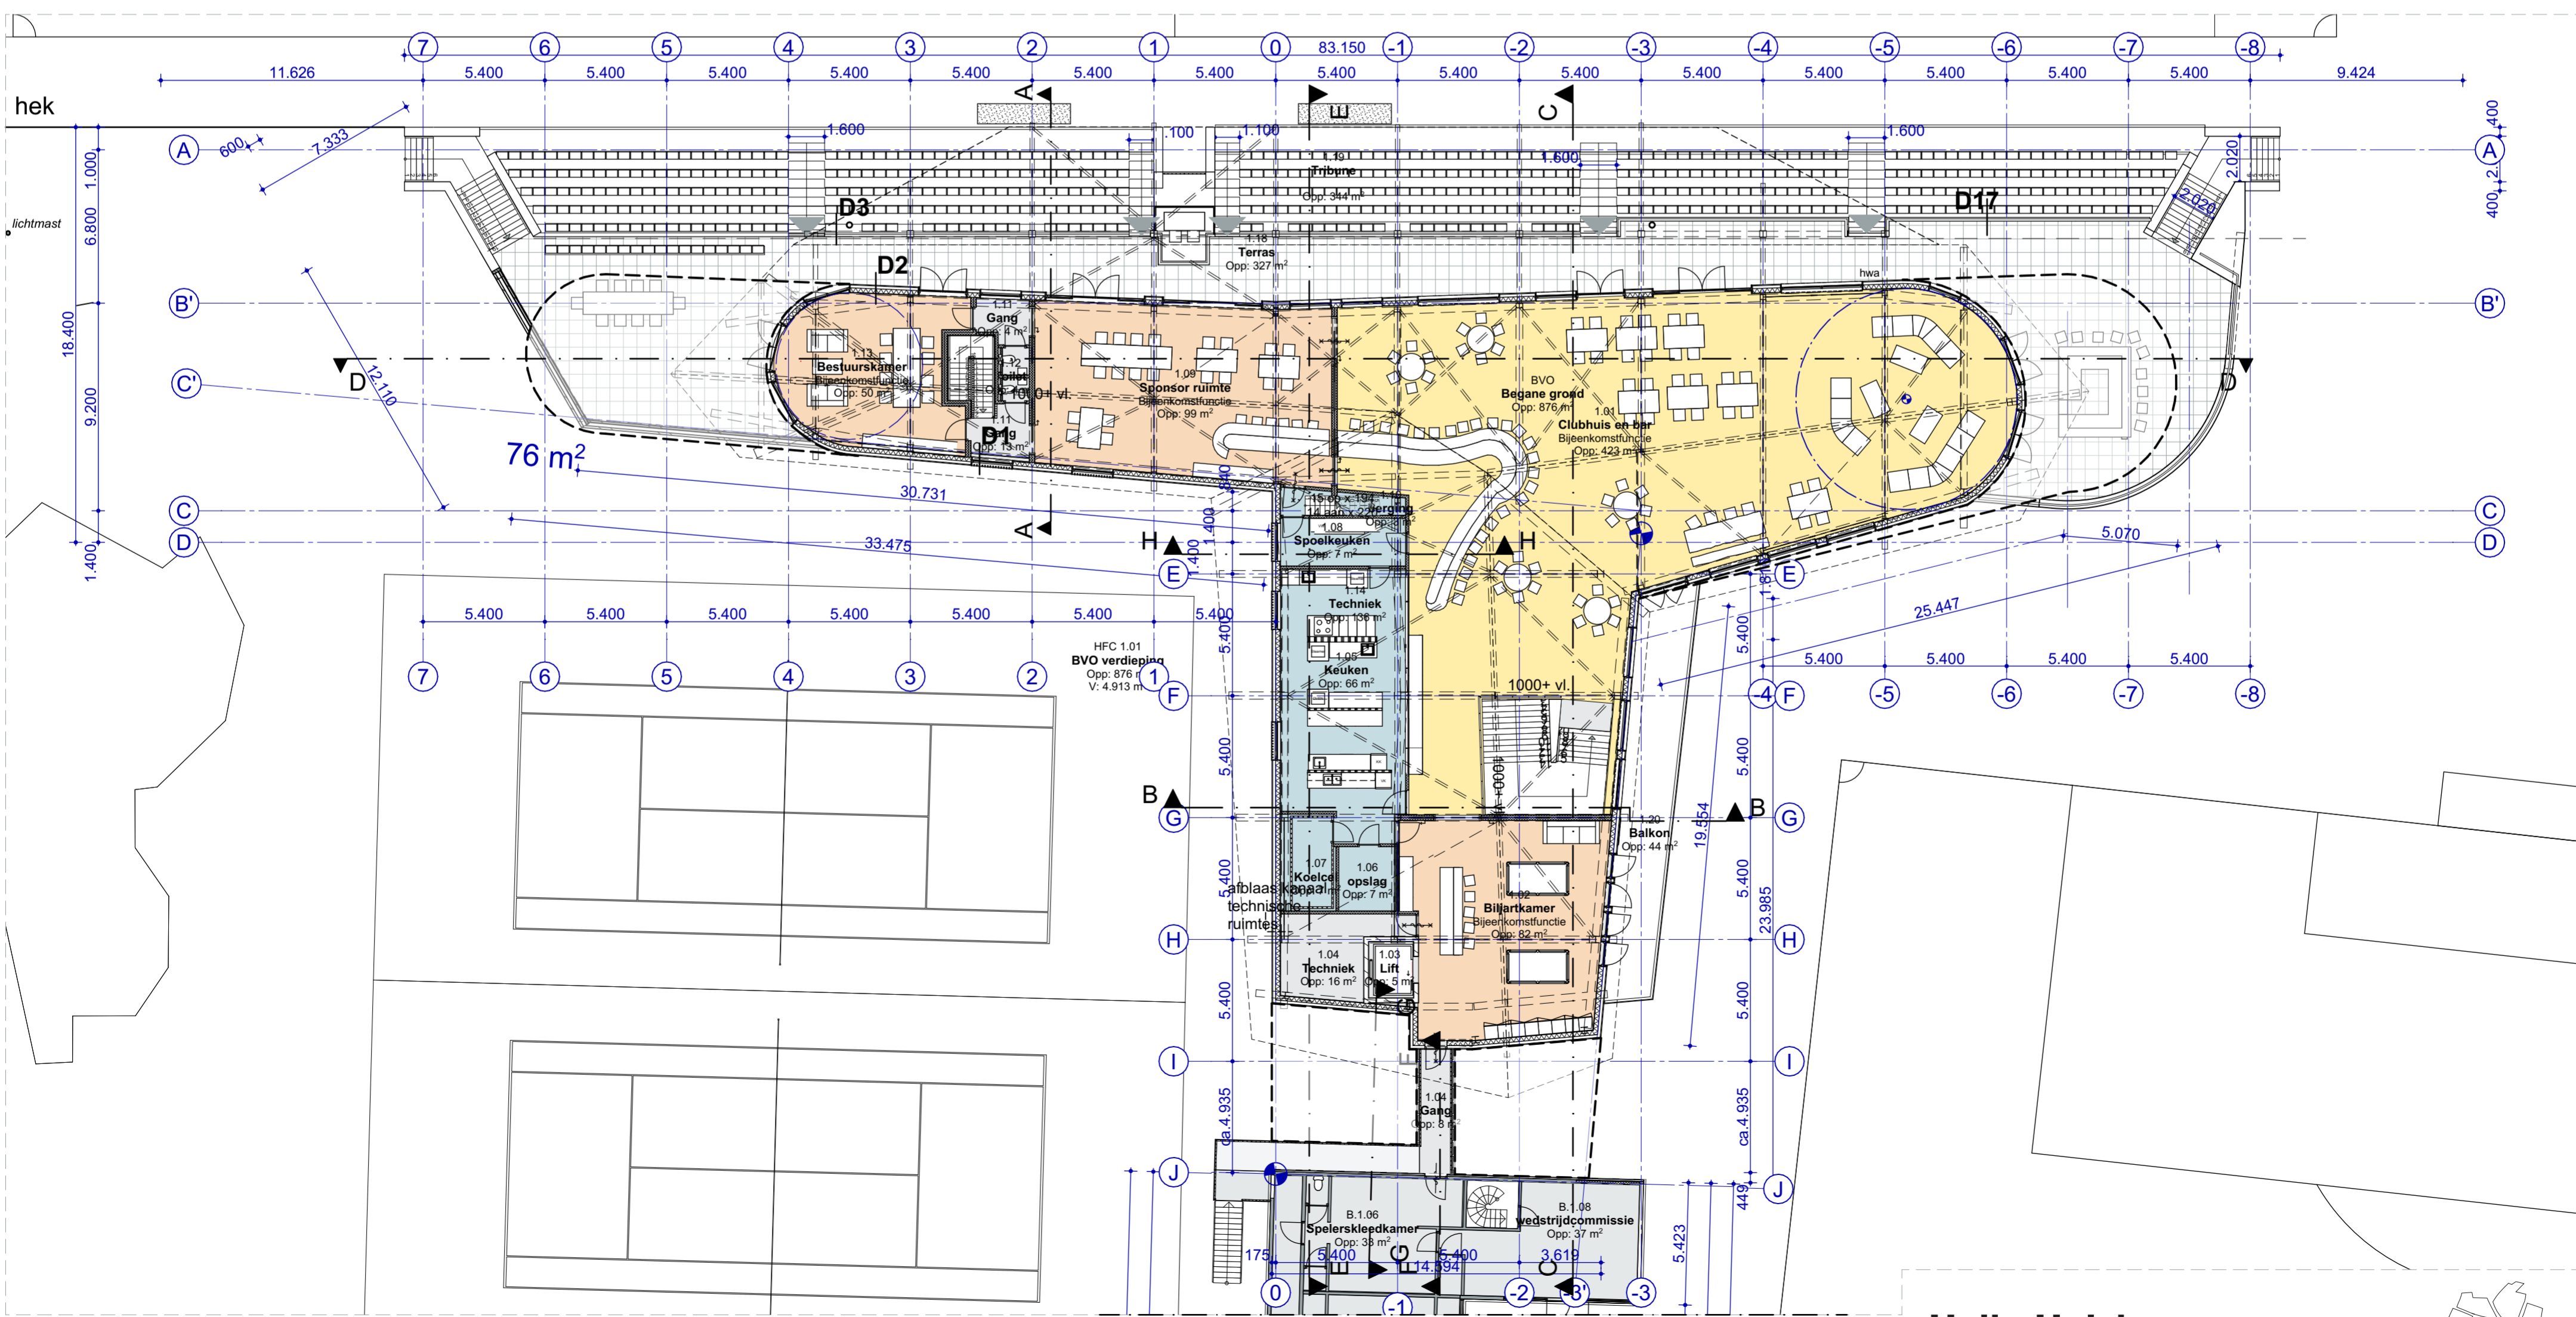

Eerste etage verkleinde versie

