


Doorsede D-D

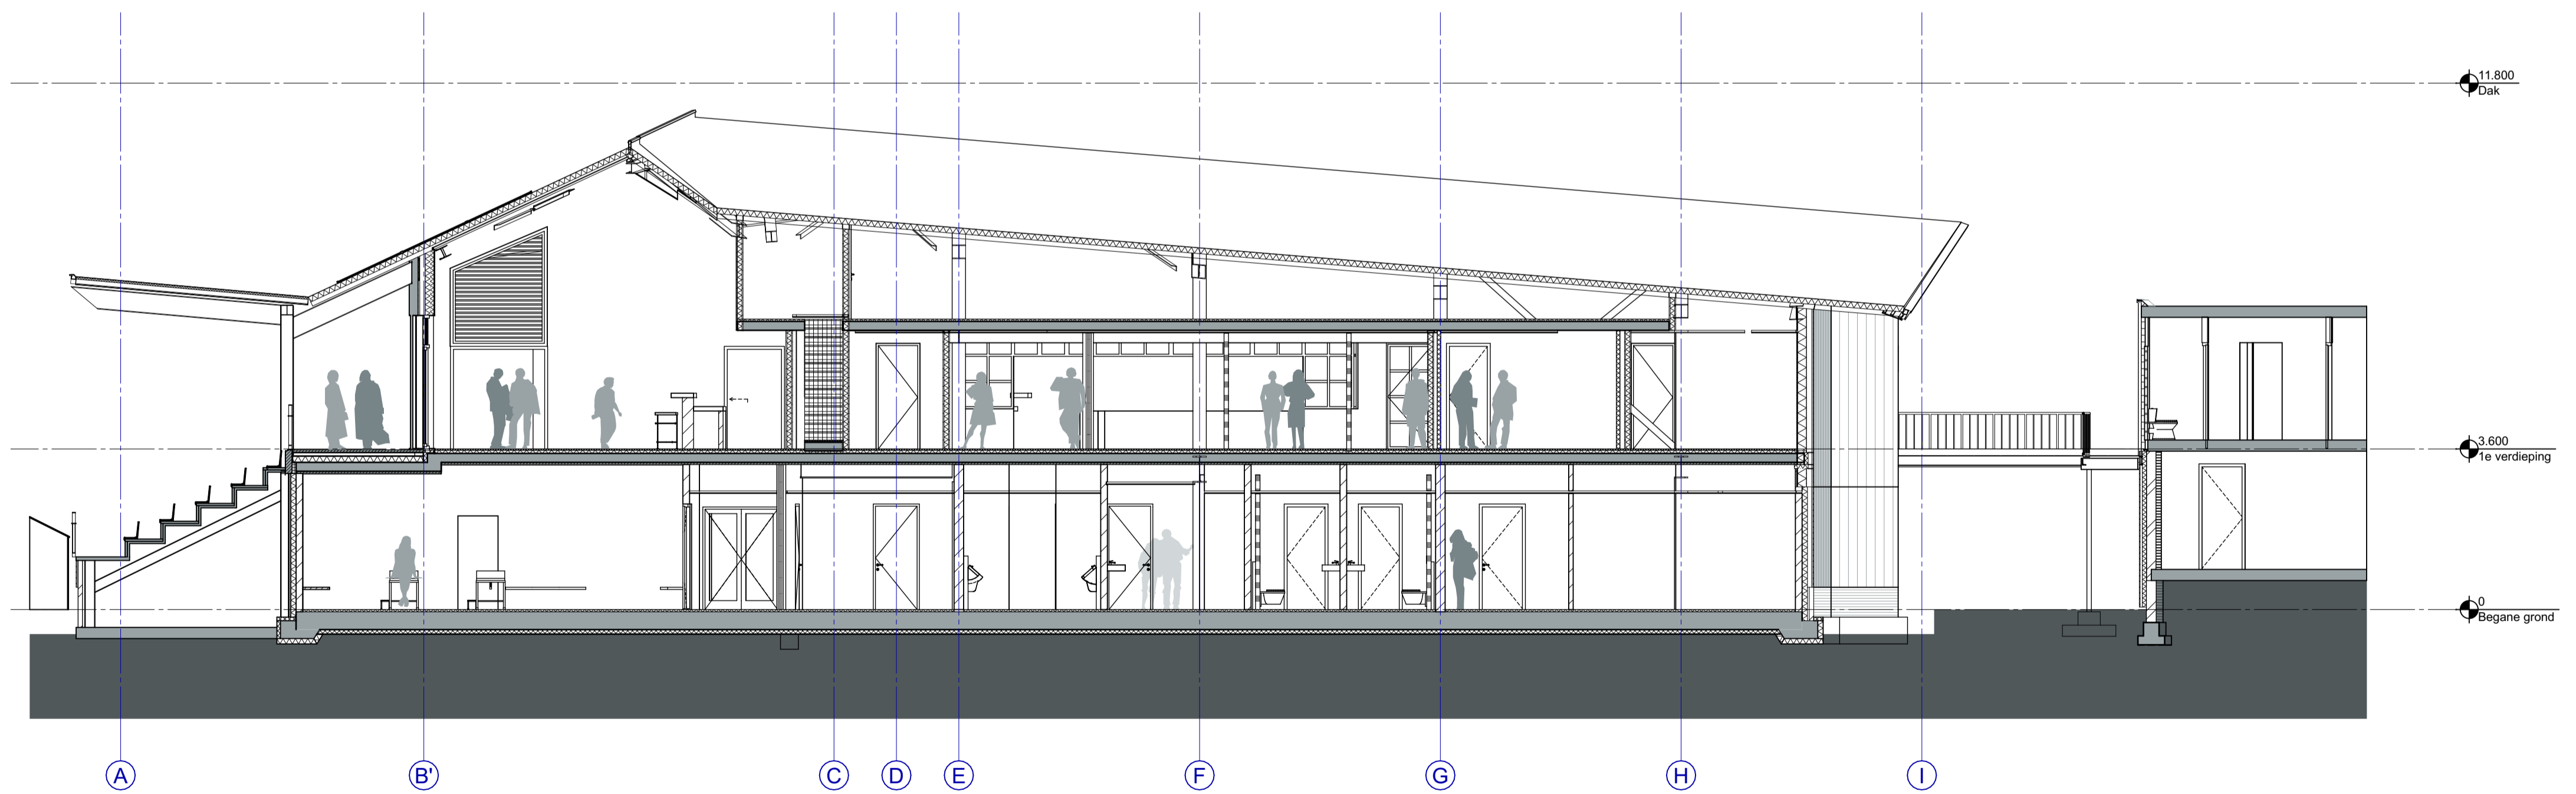

Doorsede E-E


DRS A-B-C

2018-1500 tekeningnr. BA.22.12

Doorsneden

Nieuw


formaat: A1v
 schaal: 1:100
 datum: 22-05-2020
 wijziging: 25-01-2022

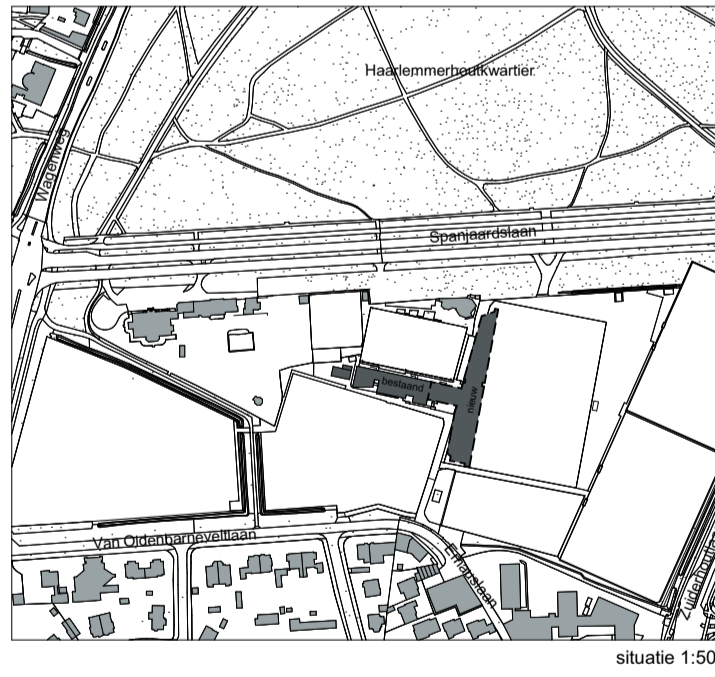

Verbouwing clubhuis HFC

Emauslaan 2 Haarlem

opdrachtgever:
Koninklijke HFC

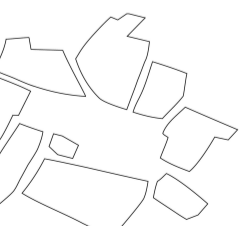

HeikoHulsker architecten
 house of architects

Projectteam:
 Heiko Hulsker, Wim Visser, Andrej Pohajda, Patrick Stijger

Schotersingel 8, 2021 GE Haarlem
 info@hulskerarchitecten.nl www.hulskerarchitecten.nl

PlanSud architectes
 2203 Chemin de St Claude 06600 Antibes www.plansud.com