



Doorsnede as 2

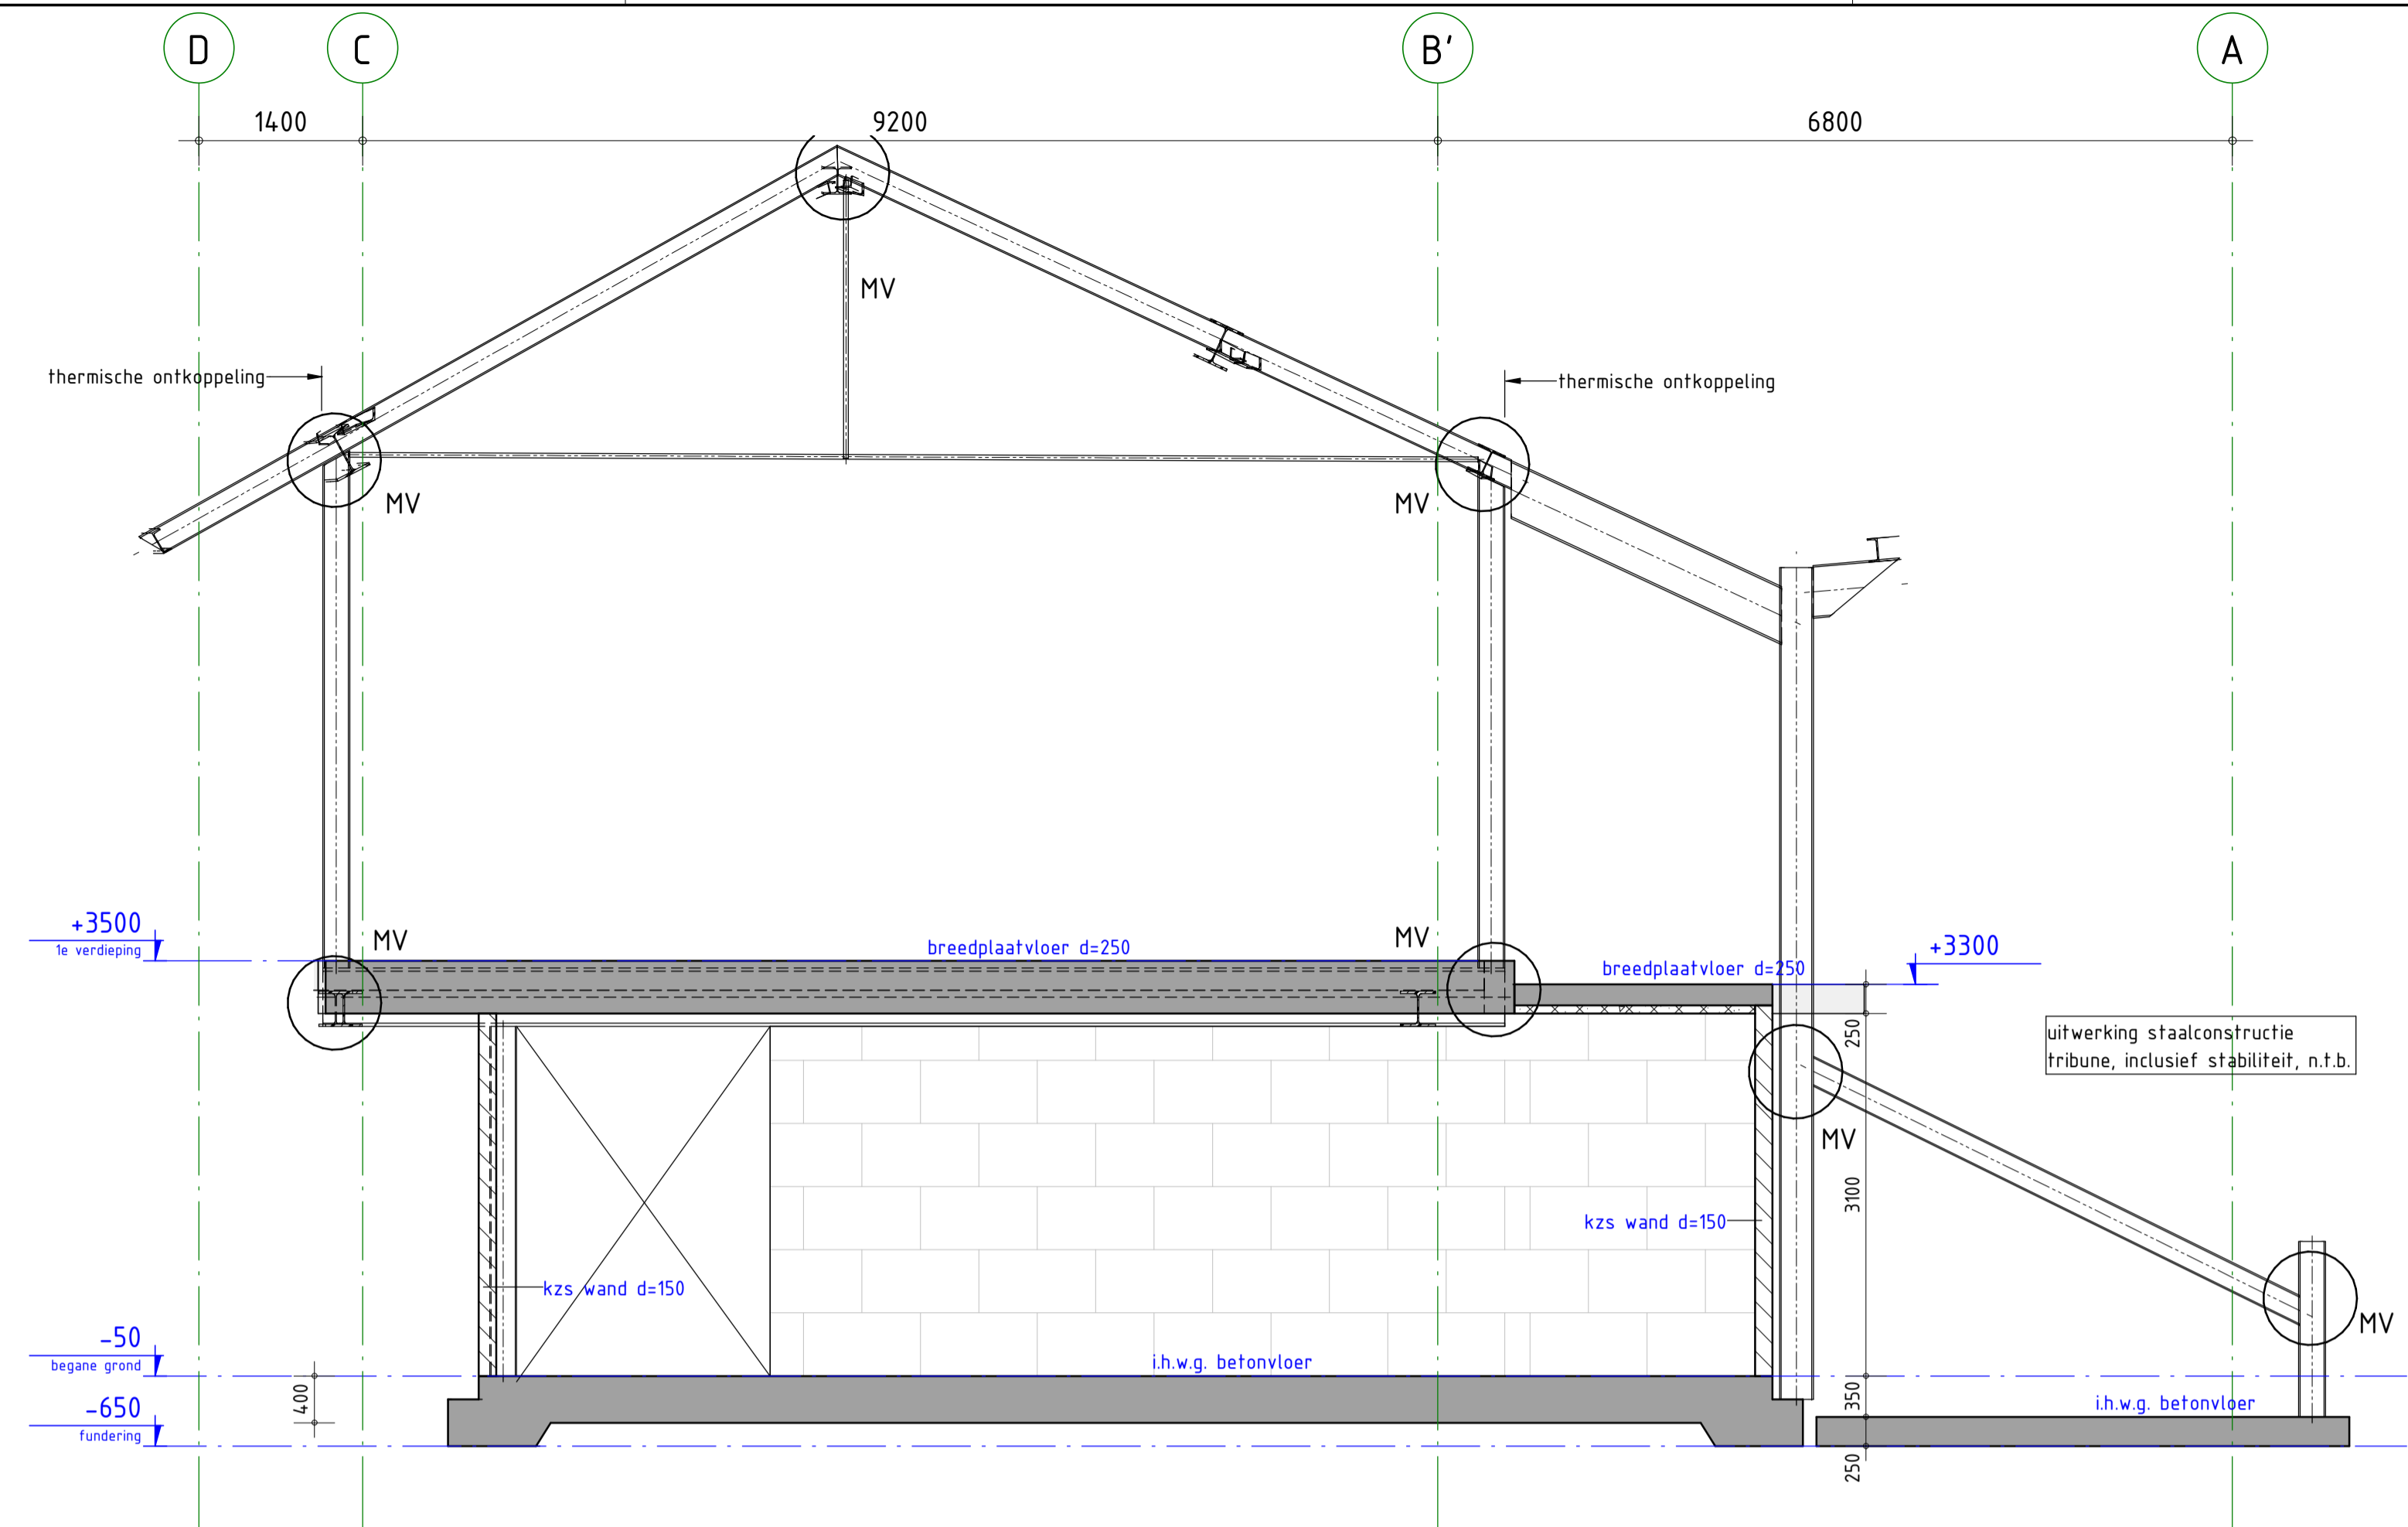

Doorsnede as -5

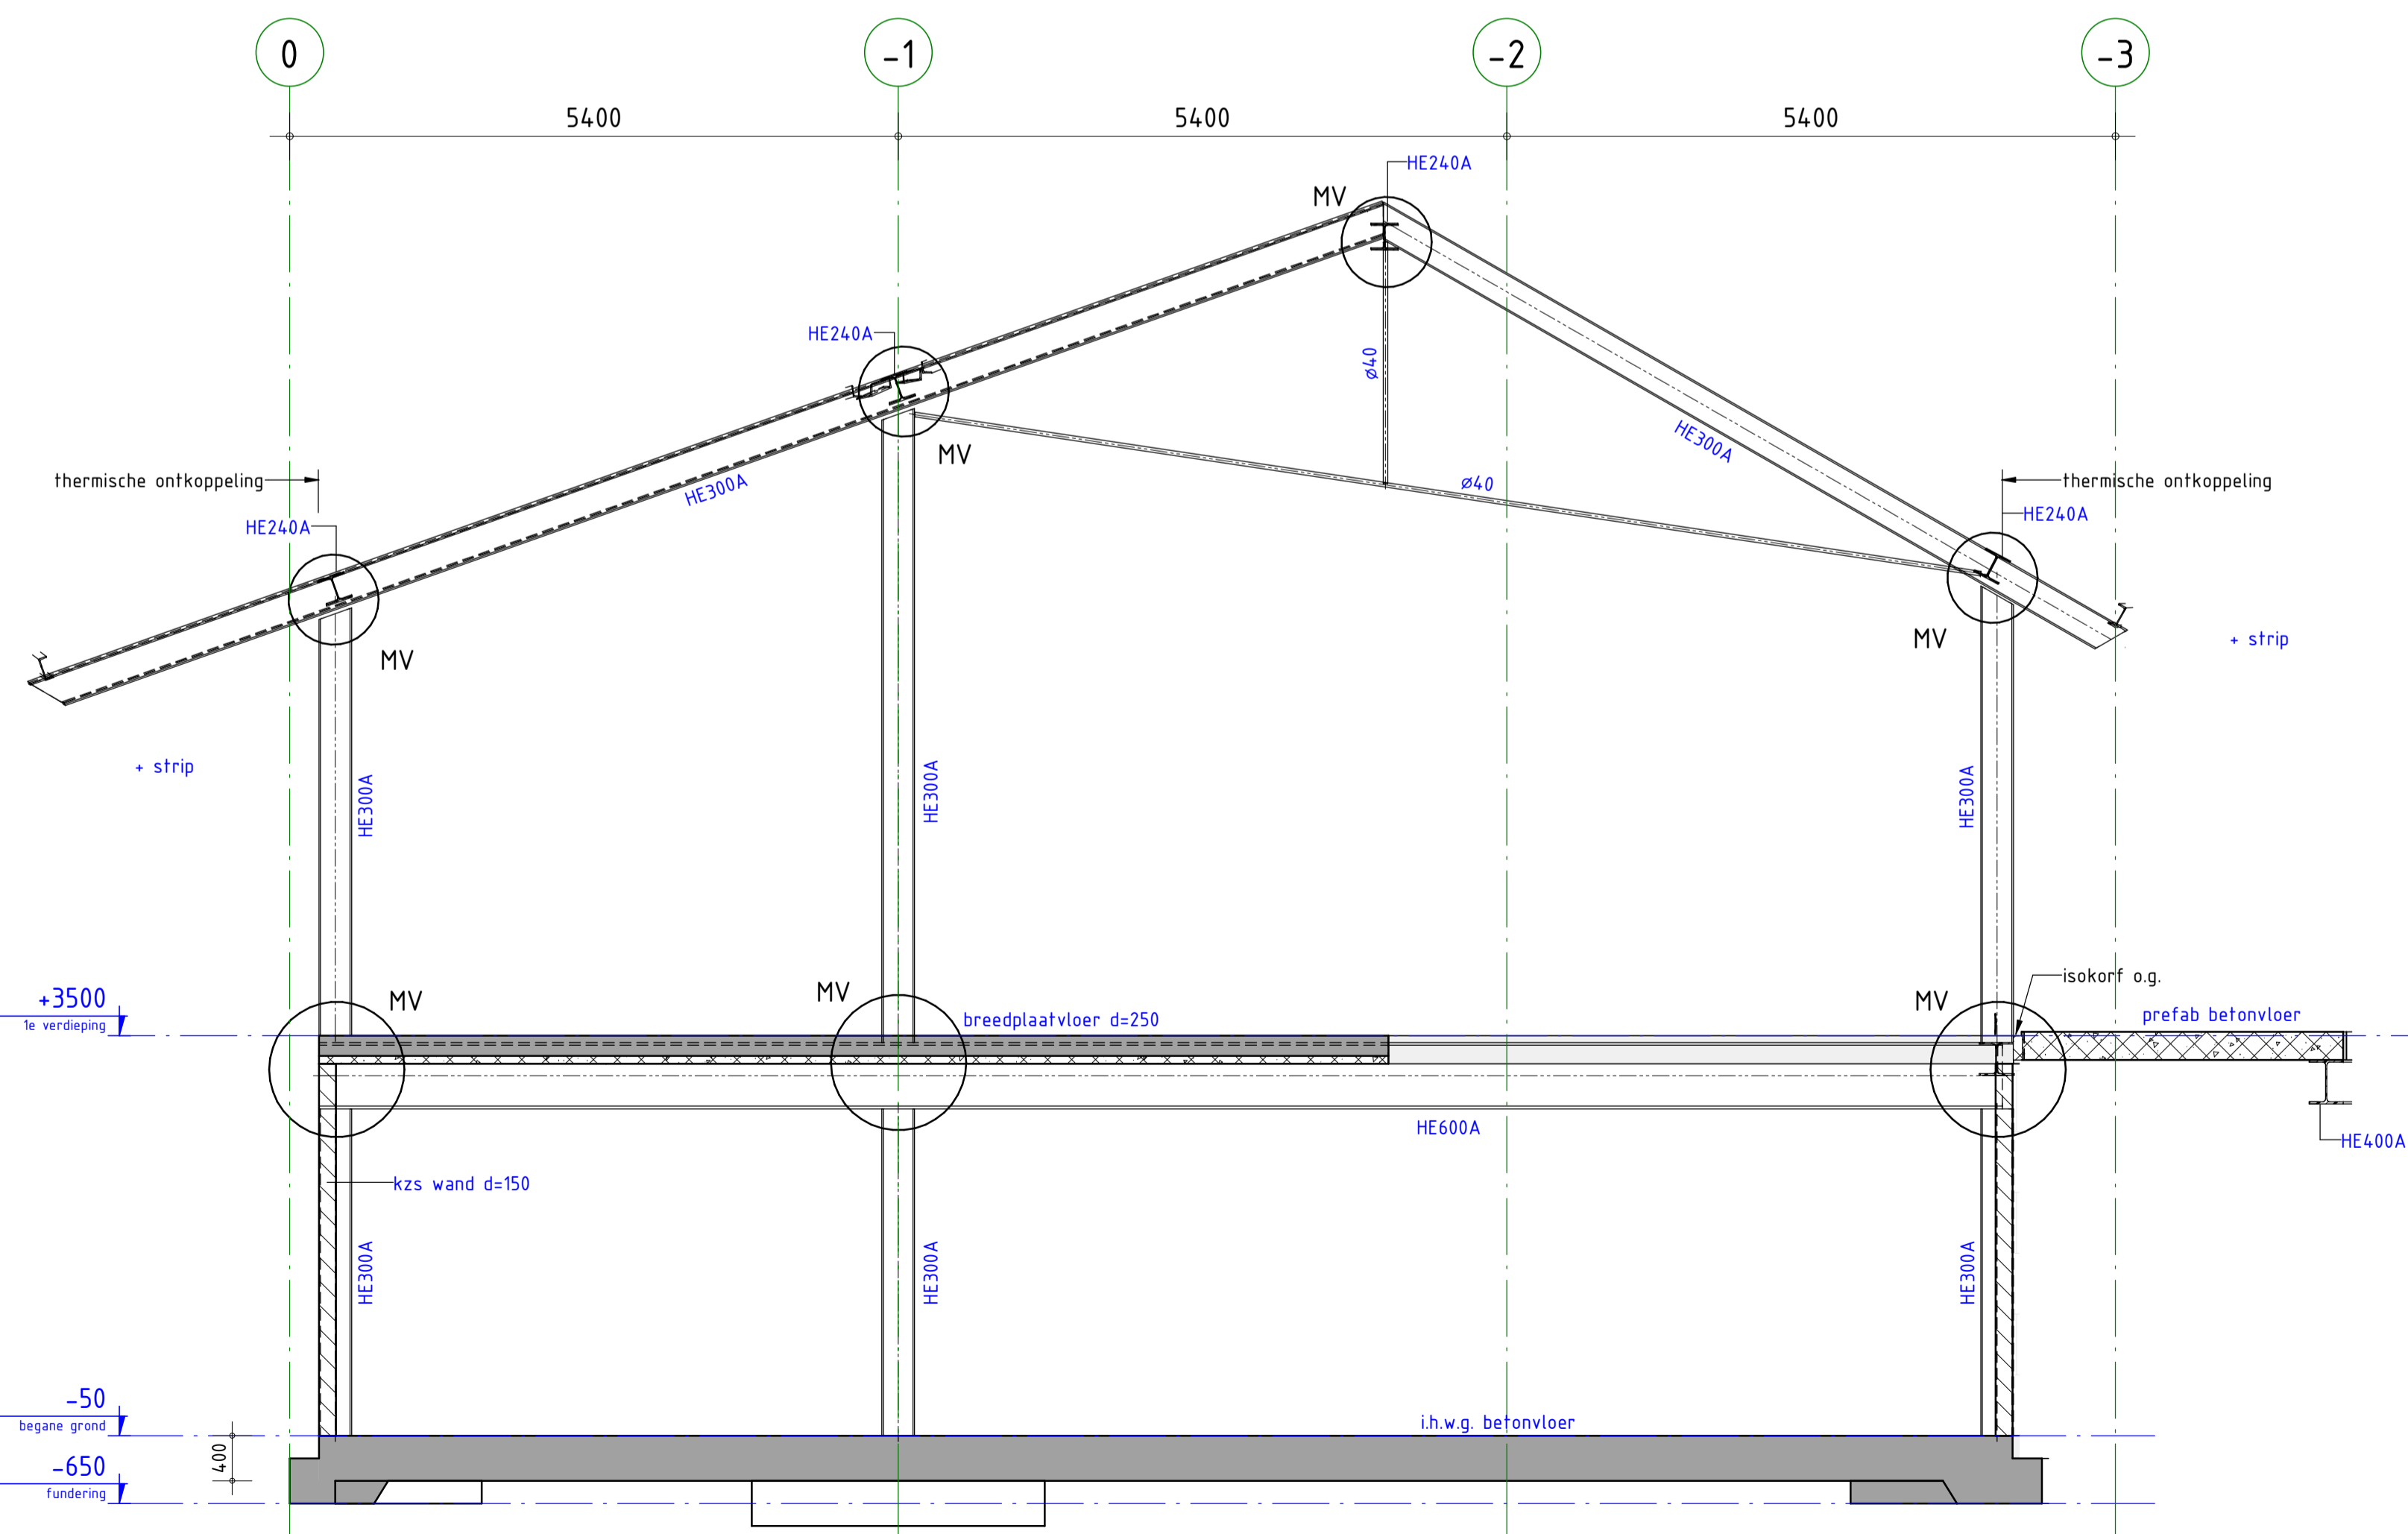

Doorsnede as F

ALGEMENE OPMERKINGEN

- Alle hoogmaten t.o.v. Peil (tenzij anders aangegeven).
- Alle maten in mm (tenzij anders aangegeven).
- Voor overige maatvoering zie bouwkundige tekening(en).
- Alle stalen portalen momentvast(MV) en stijf uitvoeren

omschrijving wijziging	datum	getekend
E		
wijzigingen fbv bezuinigingen	17-05-2022	ing. J.M. Leguijt
Gewijzigd	21-01-2021	R. Hooymans
Definitief	15-01-2021	R. Hooymans
2e Controle	23-12-2020	R. Hooymans

Pieters
BOUWTECHNIEK

Definitief

Pieters Bouwtechniek
Vierlingsgatstraat 15
2042 JB Haarlem
023-5439999

project
Verbouwing clubhuis HFC, Haarlem
opdrachtgever
Koninklijke HFC
architect
HeikoHulsker architecten

formaat 594x1000
schaal 1:50
datum 27-10-2020
fase Definitief Ontwerp
projectleider ing. J.J. Berkhout
tekenaar R. Hooymans

onderwerp
Principe doorsneden

projectnr.
119311

tekeningnr. DO-700
wiz. D